**COMUNE DI GIOIA DEL COLLE**

**Studio di fattibilità**

**Progetto di interramento dei binari linea BA-TA nel tratto urbano di Gioia del Colle**

**Tav. 04**
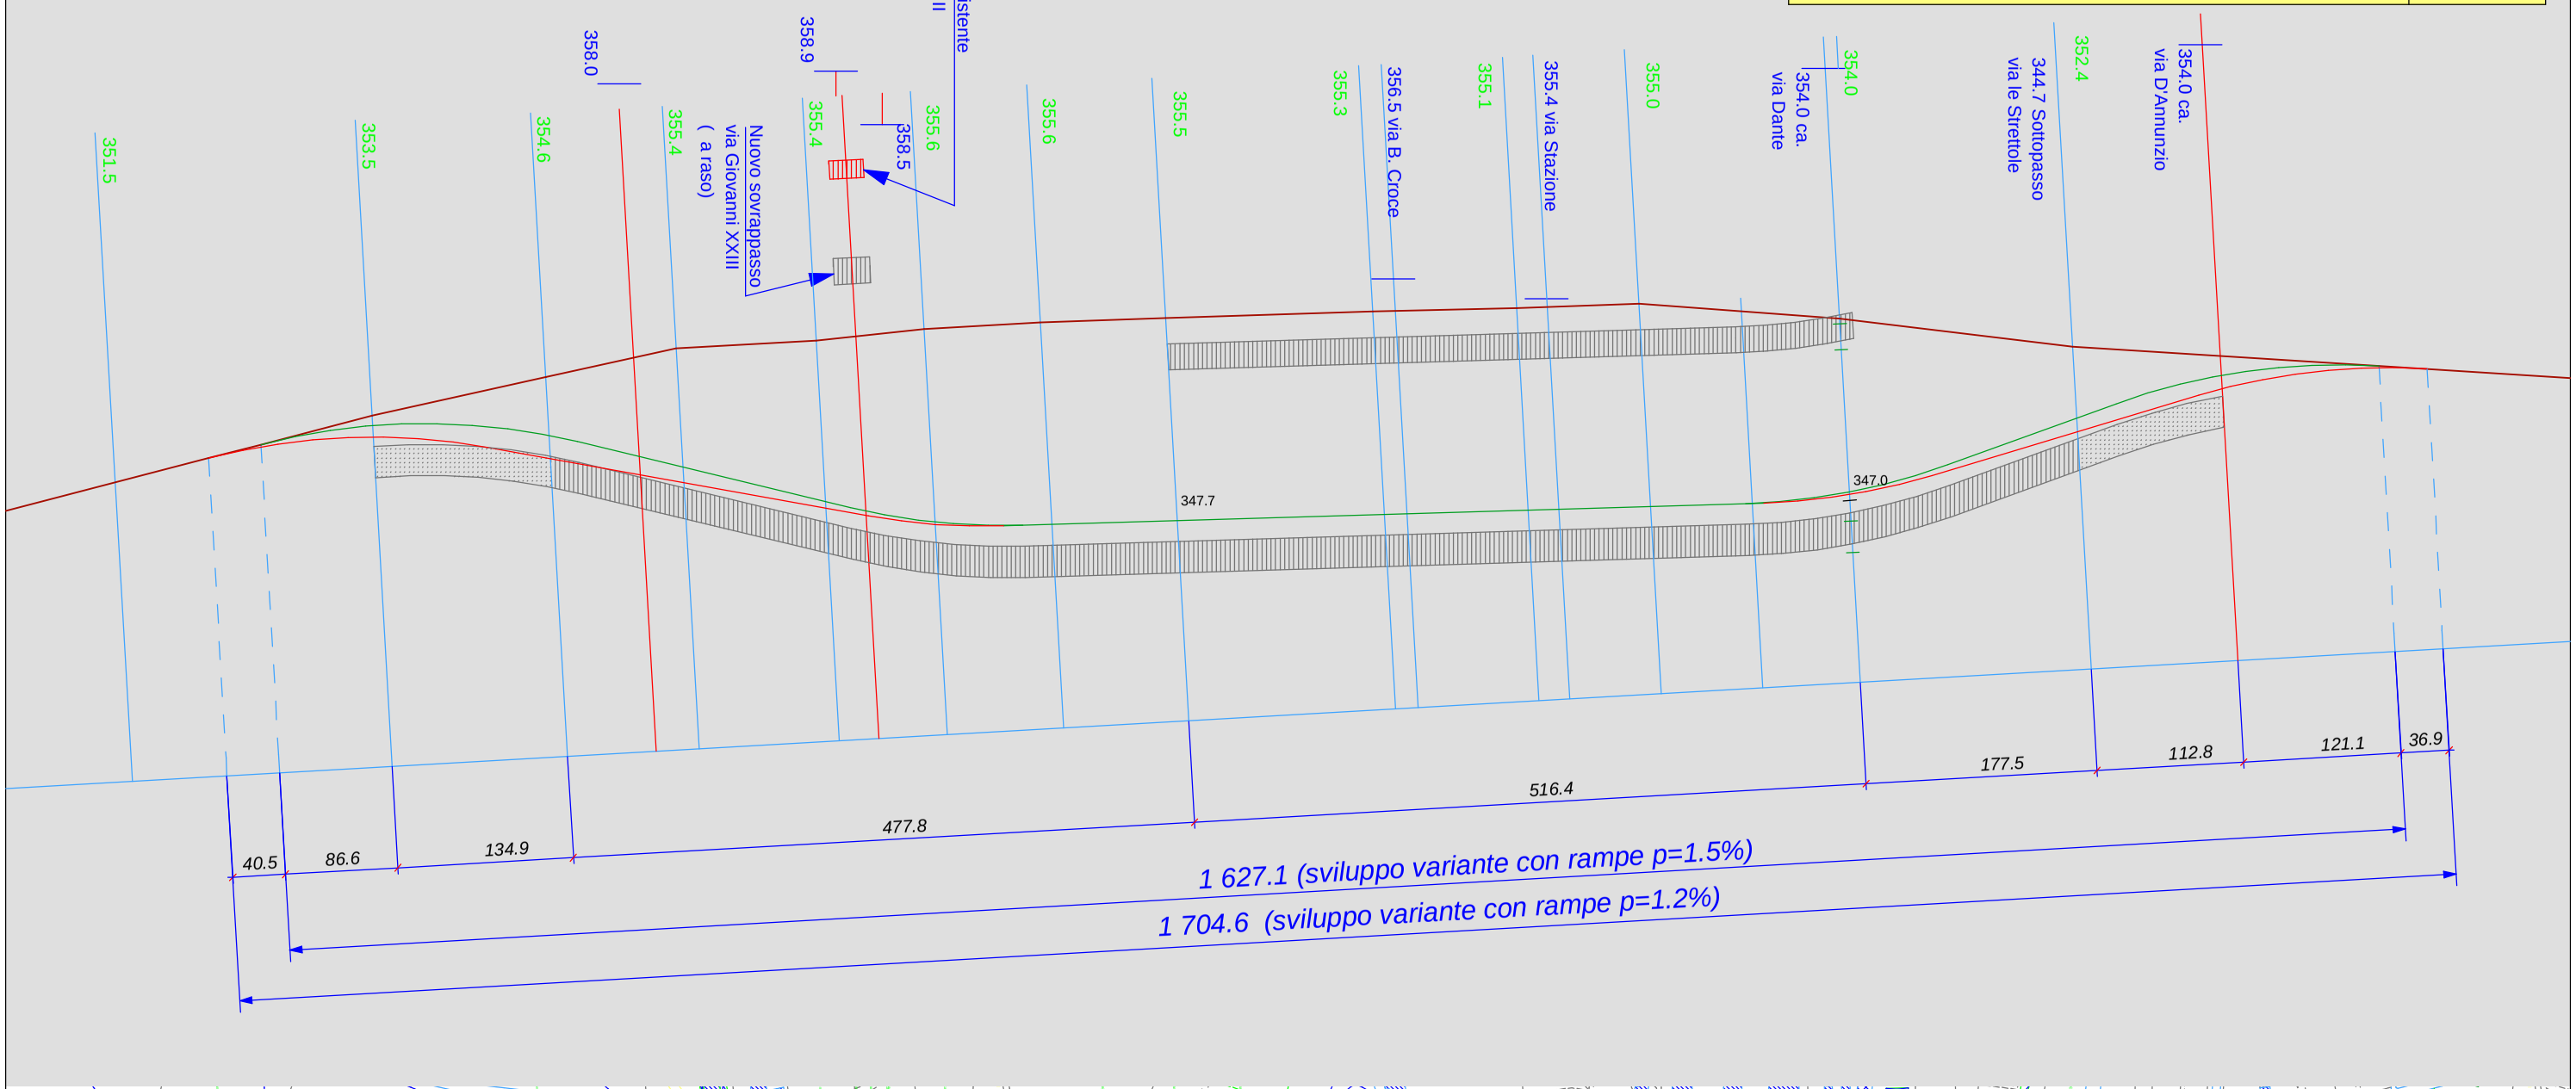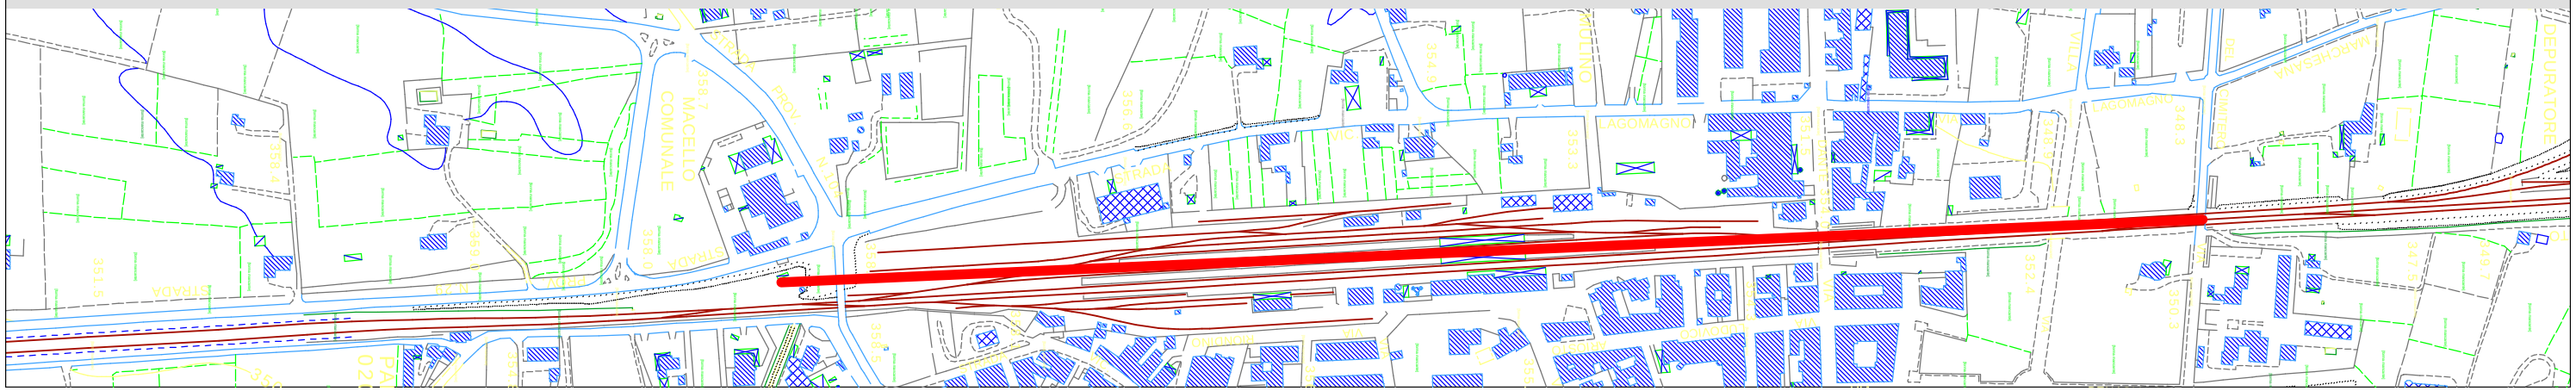
**Planimetria e profilo tracciato in variante**
**scala 1:5000/2500**