COMUNE DI GIOIA DEL COLLE

PROVINCIA DI BARI

PROGRAMMA OPERATIVO FERS 2007/2013
ASSE VI Linea 6.2 - Azione 6.2.2
Iniziative per le infrastrutture di supporto
degli insediamenti produttivi in zona PIP D2

PROGETTO DEFINITIVO

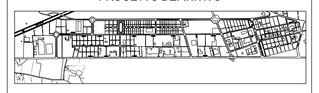

PLANIMETRIA IMPIANTO DI PUBBLICA ILLUMINAZIONE

PROGETTISTI: ing. Ilaria Caputo geom. Nicola Gemmato geom. Maurizio Zucchetti	R.U.P.: ing. Nicola Bartolomeo Lauccia ASSESSORE LL.PP.: Sante Cilibeti SINDACO: dr. Pietro Longo

Luglio 2010	TAV. 2 - Scala 1:2000

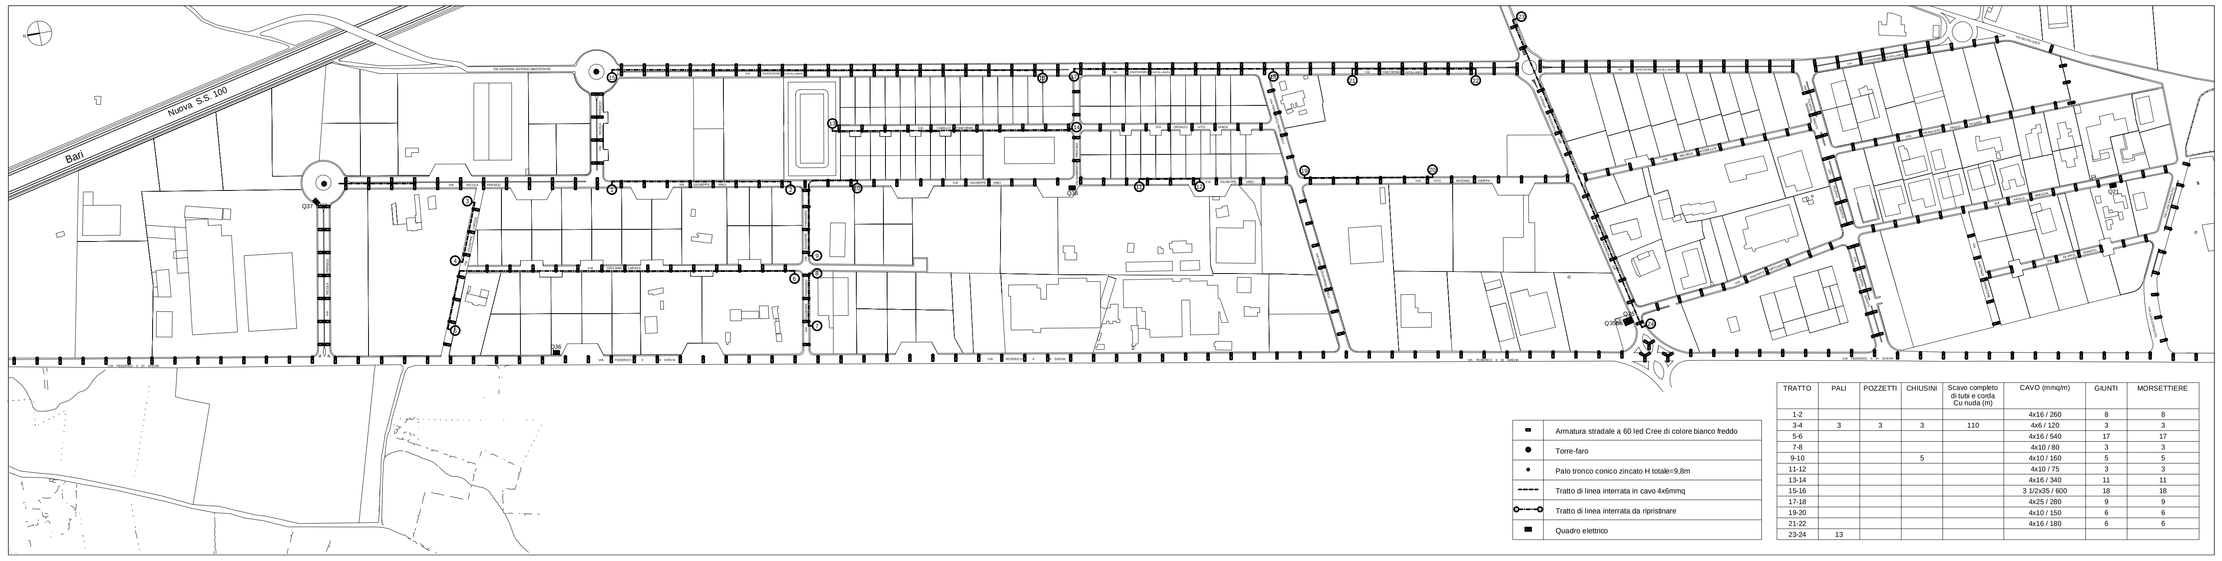

	Armatura stradale a 60 led Cree di colore bianco freddo
	Torre-faro
	Palo tronco conico zincato H totale=9.8m
	Tratto di linea interrata in cavo 4x6mmq
	Tratto di linea interrata da ripristinare
	Quadro elettrico

TRATTO	PALI	POZZETTI	CHIUSINI	Scavo completo di tubi e corda Cu nuda (m)	CAVO (mmq/m)	GIUNTI	MORSETTIERE
1-2					4x16 / 260	8	8
3-4	3	3	3	110	4x6 / 120	3	3
5-6					4x16 / 540	17	17
7-8					4x10 / 60	3	3
9-10			5		4x10 / 160	5	5
11-12					4x10 / 75	3	3
13-14					4x16 / 340	11	11
15-16					3 1/2x25 / 600	18	18
17-18					4x25 / 280	9	9
19-20					4x10 / 150	6	6
21-22					4x16 / 180	6	6
23-24	13						