COMUNE DI GIOIA DEL COLLE

PROVINCIA DI BARI

PROGRAMMA OPERATIVO FERS 2007/2013
ASSE VI Linea 6.2 - Azione 6.2.2
Iniziative per le infrastrutture di supporto
degli insediamenti produttivi in zona PIP D2

PROGETTO DEFINITIVO

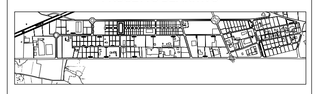

PLANIMETRIA IMPIANTO DI VIDEOSORVEGLIANZA

PROGETTISTI: ing. Ilaria Caputo geom. Nicola Gemmato geom. Maurizio Zucchetti	R.U.P.: ing. Nicola Bartolomeo Lanuccia ASSESSORE LL.PP.: Sante Ciliberti SINDACO: dr. Pietro Longo

Luglio 2010	TAV. 3 - Scala 1:2000

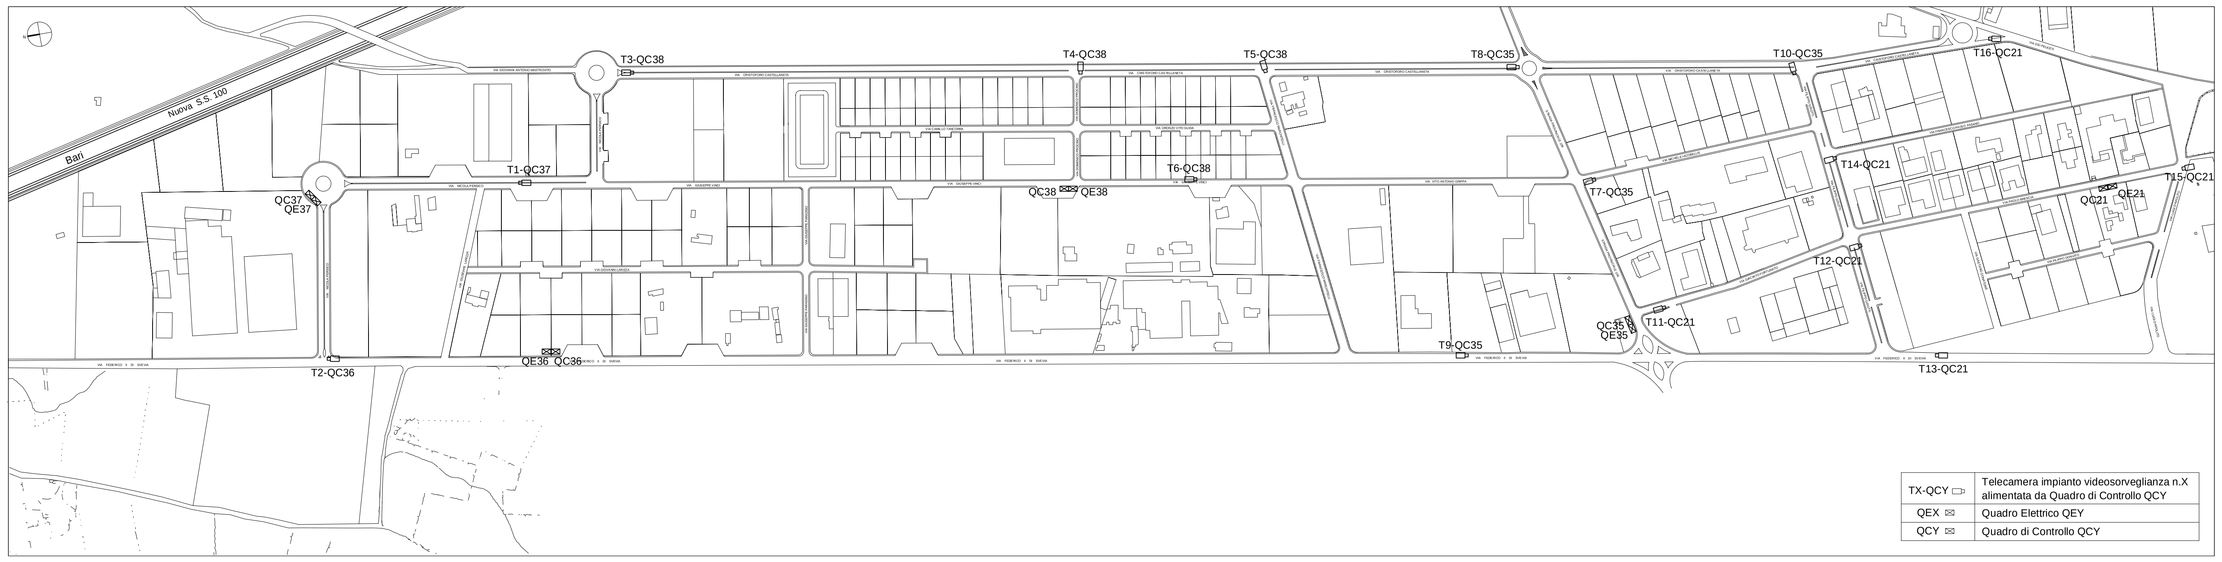

TX-QCY	Telecamera impianto videosorveglianza n.X alimentata da Quadro di Controllo QCY
QEX	Quadro Elettrico QEY
QCY	Quadro di Controllo QCY