


COMUNE DI GIOIA DEL COLLE

PROVINCIA DI BARI

PROGRAMMA OPERATIVO FERS 2007/2013

ASSE VI Linea 6.2 - Azione 6.2.2
Iniziativa per le infrastrutture di supporto
degli insediamenti produttivi in zone PIP D2

PROGETTO DEFINITIVO

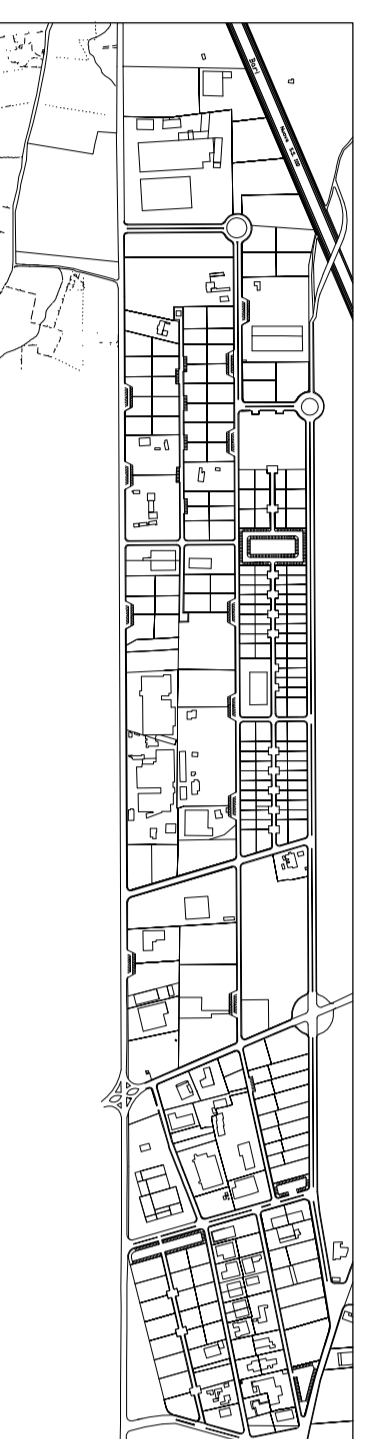

CANALIZZAZIONE VEICOLARE C - STATO DEI LUOGHI

PROGETTISTI:
ing. Iliaria Caputo
geom. Nicola Gennaro
geom. Maurizio Zuccheri

R.U.P.:
ing. Nicola Bartolomeo Laruccia

ASSESSORE LL.PP.:
Sante Ciliberti

SINDACO:
dr. Pietro Longo

Luglio 2010

TAV. 9 - Scala 1:200

