

PIANTA CHIAVE

COMUNE DI GIOIA DEL COLLE PROVINCIA DI BARI



COMMITENTE

COMUNE DI GIOIA DEL COLLE

TITOLO PROGETTO

GIOIA SMART CITY
IMPLEMENTAZIONE DELLA ZTL NEL CENTRO URBANO - TOTEM
INFORMATIVI - PUNTI RICARICA VEICOLI ELETTRICI

COD. ELABORATO	TITOLO ELABORATO	ELABORATO	CONTROLLATO	APPROVATO
PRO3	VARCO N.3 - PROGETTO			
INDICE REVISIONE	DATA	OGGETTO		
01/00	SETTEMBRE 2019	PRIMA EMISSIONE		

PROGETTAZIONE A CURA DI:




Piazzole Bestici, 28
74121 Tronole (TA)
Tel. +39 347 33 12 475
Tel. +39 346 09 12 246
info@pringenio.it

Il progettista
Dott. Ing. Davide BUSSETTO

REFERIMENTO ODJ. :
CODICE PROGETTO :
NOME FILE :

SCALA :
VARIE
DATA :
SETTEMBRE 2019

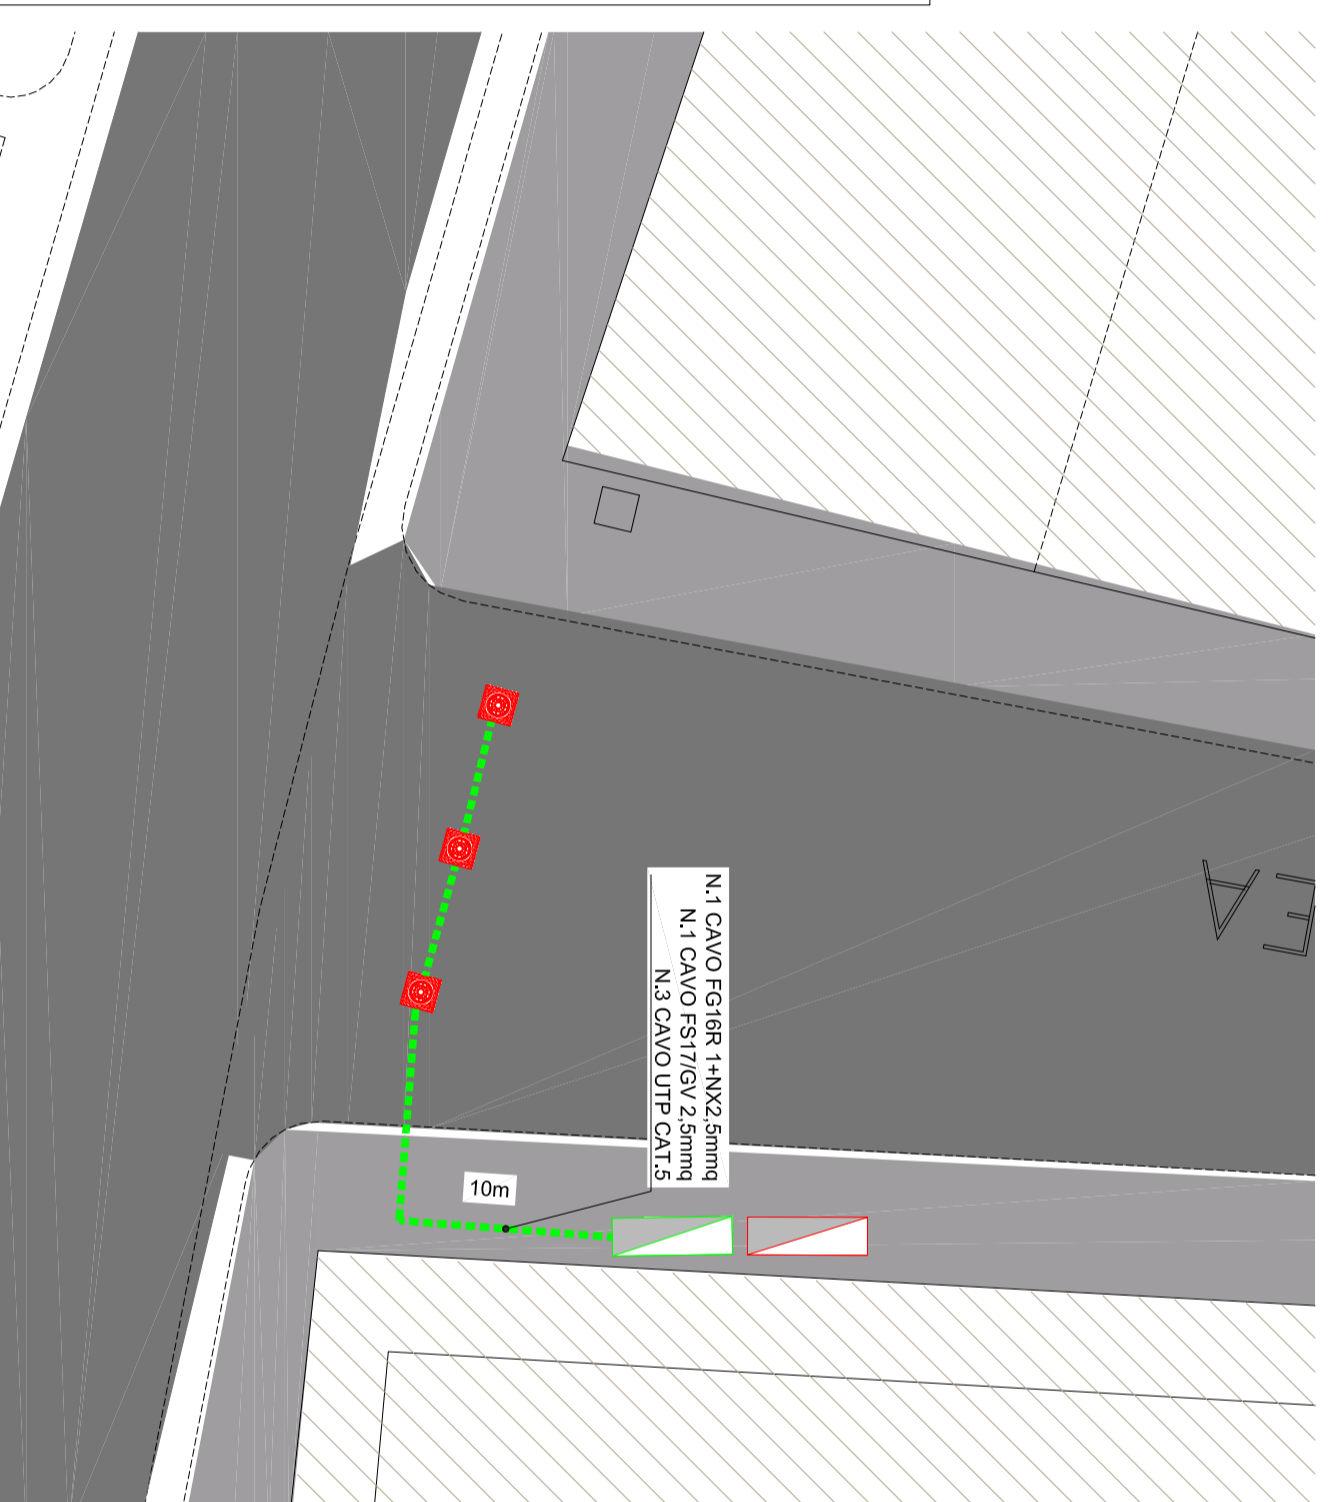


N.1 CAVO FG16R 1+1NX2,5mmq
N.1 CAVO FS17/GV 2,5mmq
N.3 CAVO UTP CAT.5

10m

INTERVENTO VARCO n.3

SCALA 1:100

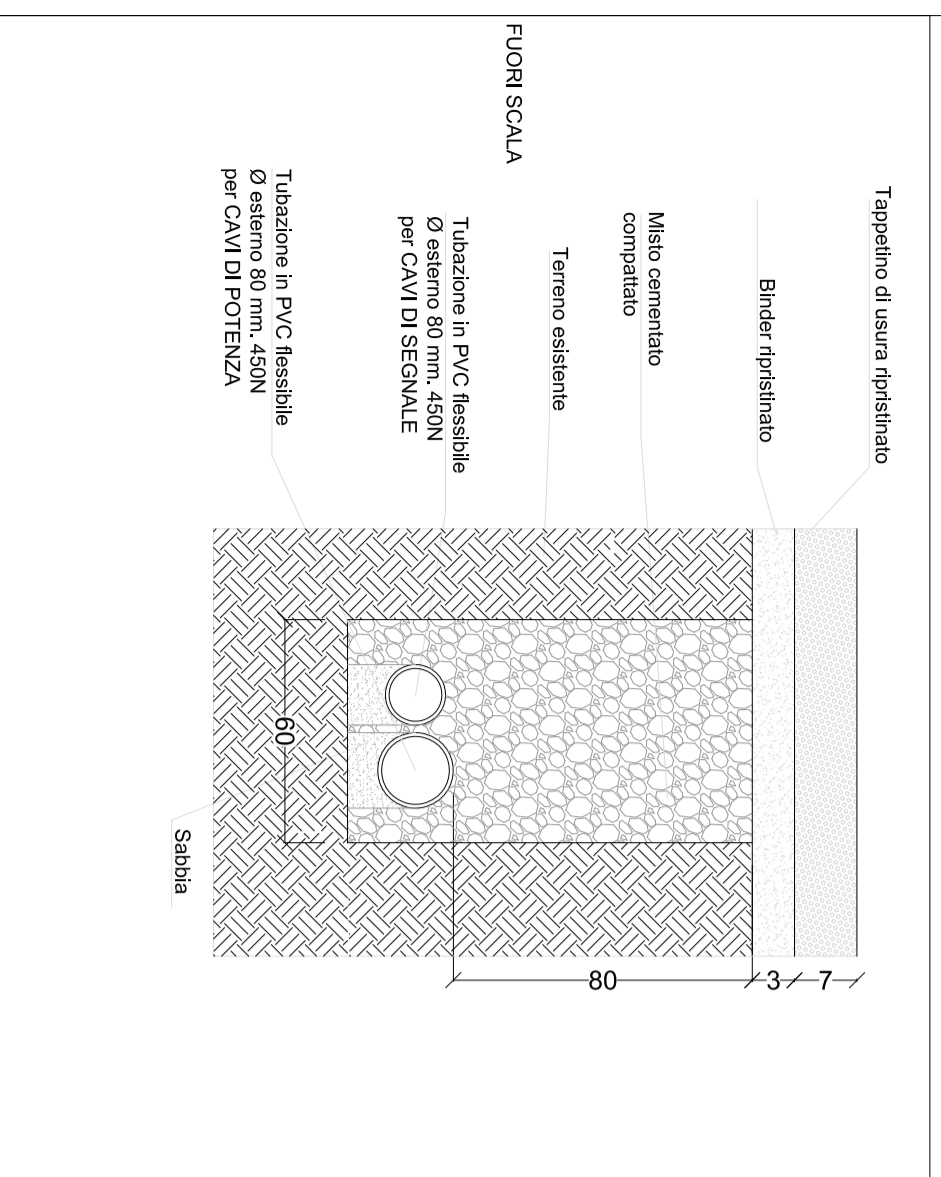

Tappetino di usura ripristinato

Binder ripristinato

Misto cementato
compattato


Terrano esistente

Tubazione in PVC flessibile
Ø esterno 80 mm, 450N
per CAVI DI SEGNALE

Tubazione in PVC flessibile
Ø esterno 80 mm, 450N
per CAVI DI POTENZA

Sabbia

SEZIONE TIPO SU ASFALTO

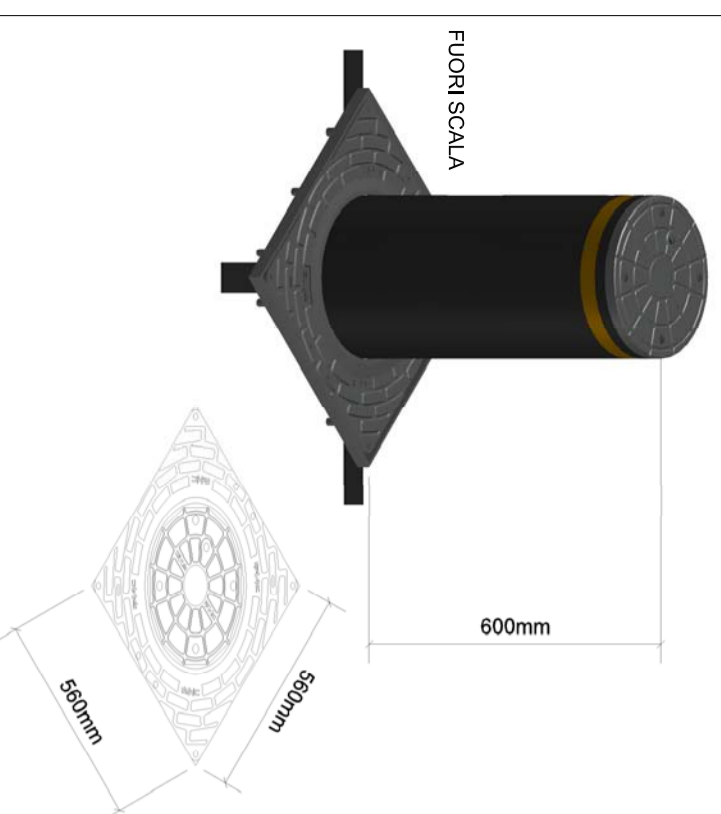

600mm


560mm

560mm


FUORI SCALA

PARTICOLARE DISSUASORE
(IN POSIZIONE ESTESA/RITRATTA)

PARTICOLARE QUADRO ELETTRICO
SCALA 1:20

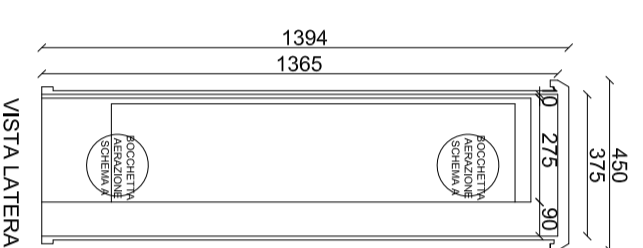

VISTA LATERALE

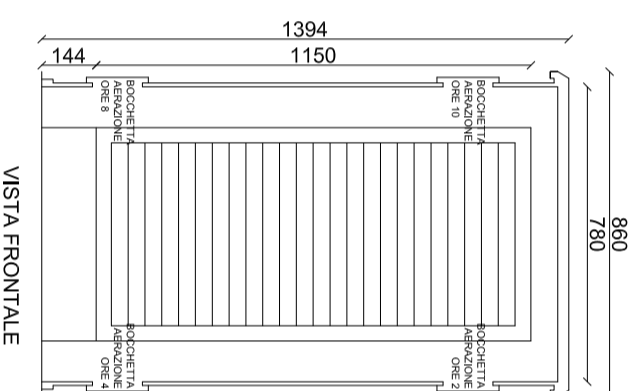

VISTA FRONTALE

450
375
90
275
90

860
1394
1365
144
1150

24HE
4HE 6HE 2HE 1HE 6HE 1HE
1HE 3HE

Ventilatore
vano apparati
Pannello passacavi
Mensola Apparat
Apertura passacavi
Prese
Interruttori
Guida DIN morsettiere
Barra serracavi
Morsettiere
Distribuzione 220VAC
Morsettiere cavi segnale

NOTE:
IL VANO MORSETTIERE È ACCESSIBILE RIMOVENDO L'APPPOSITO PANNELLO CIECO DI COPERTURA.
REGOLARE LA POSIZIONE DEL TELAIO INDIETRO FINO A BATTUTA.