


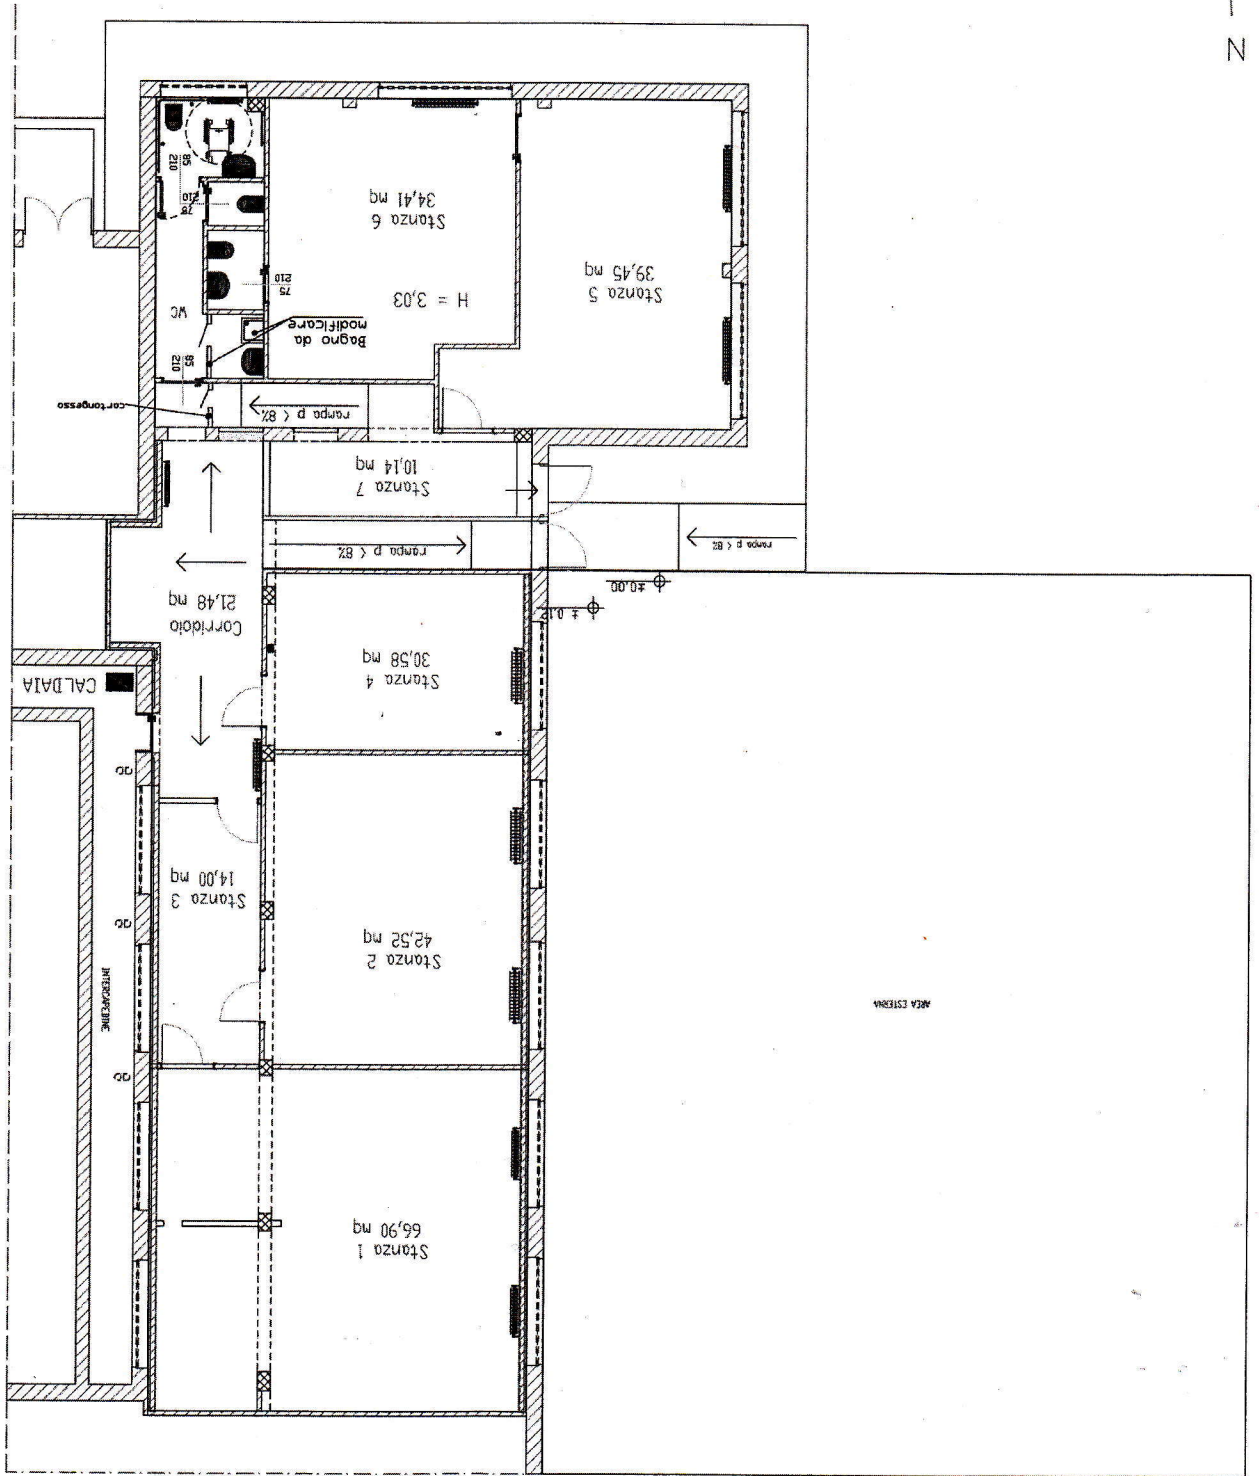

PIANTA PIANO TERRA DI PROGETTO



TURI