Agenzia delle Entrate
CATASTO FABBRICATI
Ufficio Provinciale di
Bari

Dichiarazione protocollo n. BA0244677 del 07/09/2017

Planimetria di u.i.u. in Comune di Gioia Del Colle

Corso Vittorio Emanuele civ. 5

Identificativi Catastali:
Sezione:
Foglio: 61
Particella: 569
Subalterno: 12

Compilata da:
Bellacicco Rossella
Iscritto all'albo:
Ingegneri
Prov. Bari N. 10079

Scheda n. 1 Scala 1:200

PIANO TERRA

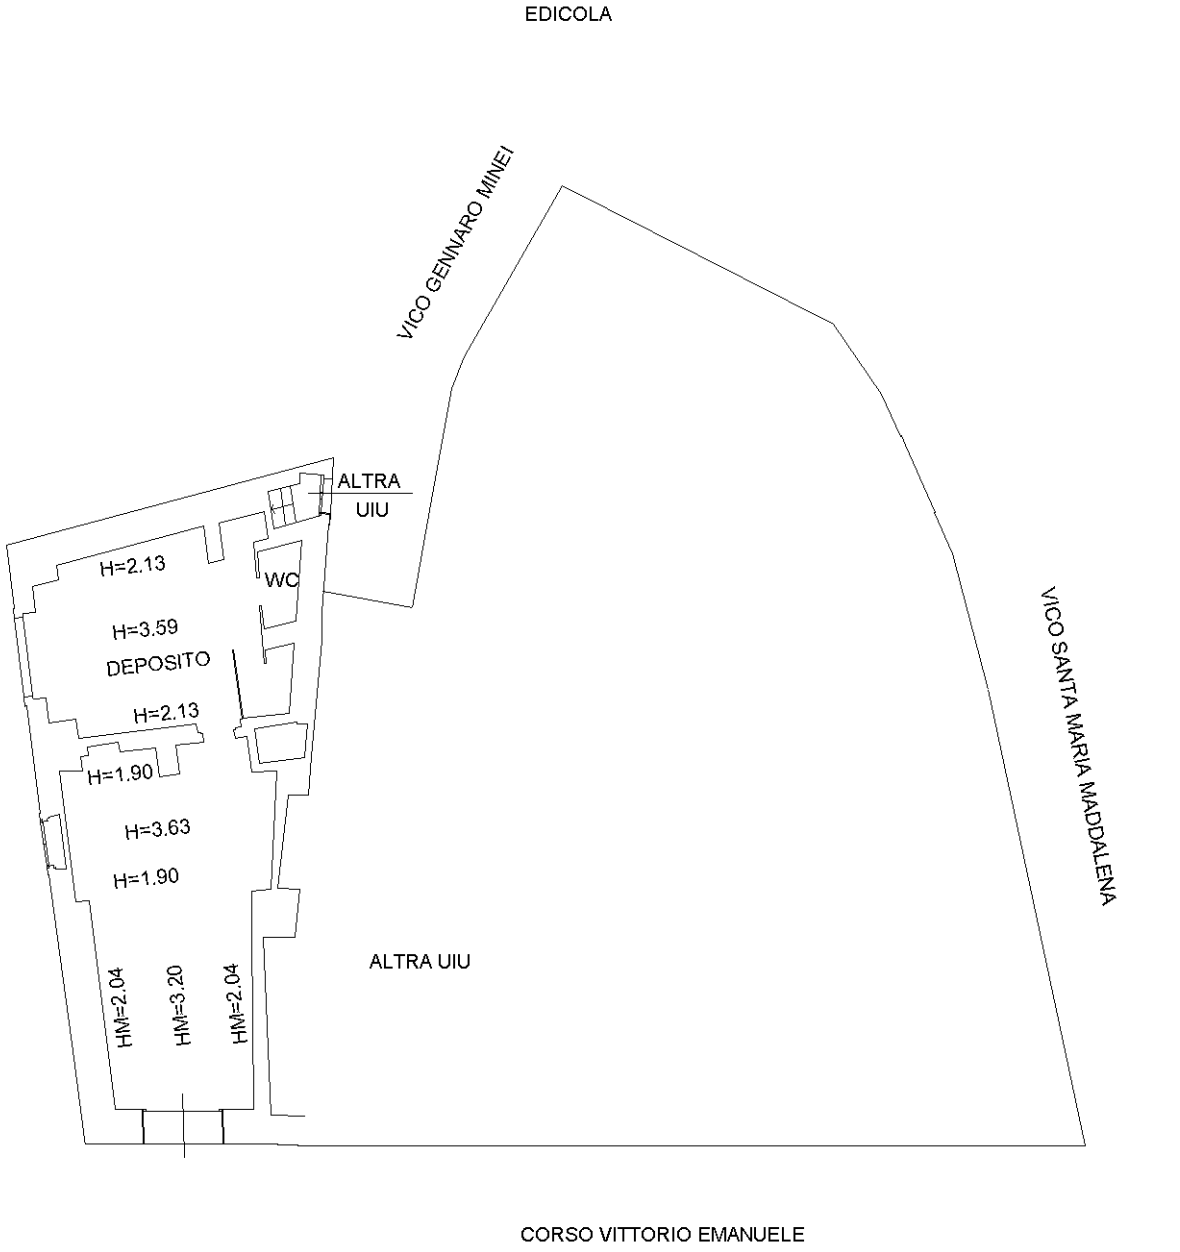

Ultima planimetria in atti

Catasto dei Fabbricati - Situazione al 12/10/2022 - Comune di GIOIA DEL COLLE(E038) - < Foglio 61 - Particella 569 - Subalterno 12 >
CORSO VITTORIO EMANUELE n. 5 Piano T